


Tczew

Ul. Wyszyńskiego 5

Lokal użytkowy o pow. 184,00 m² - parter

Rzut lokalu na kondygnacji

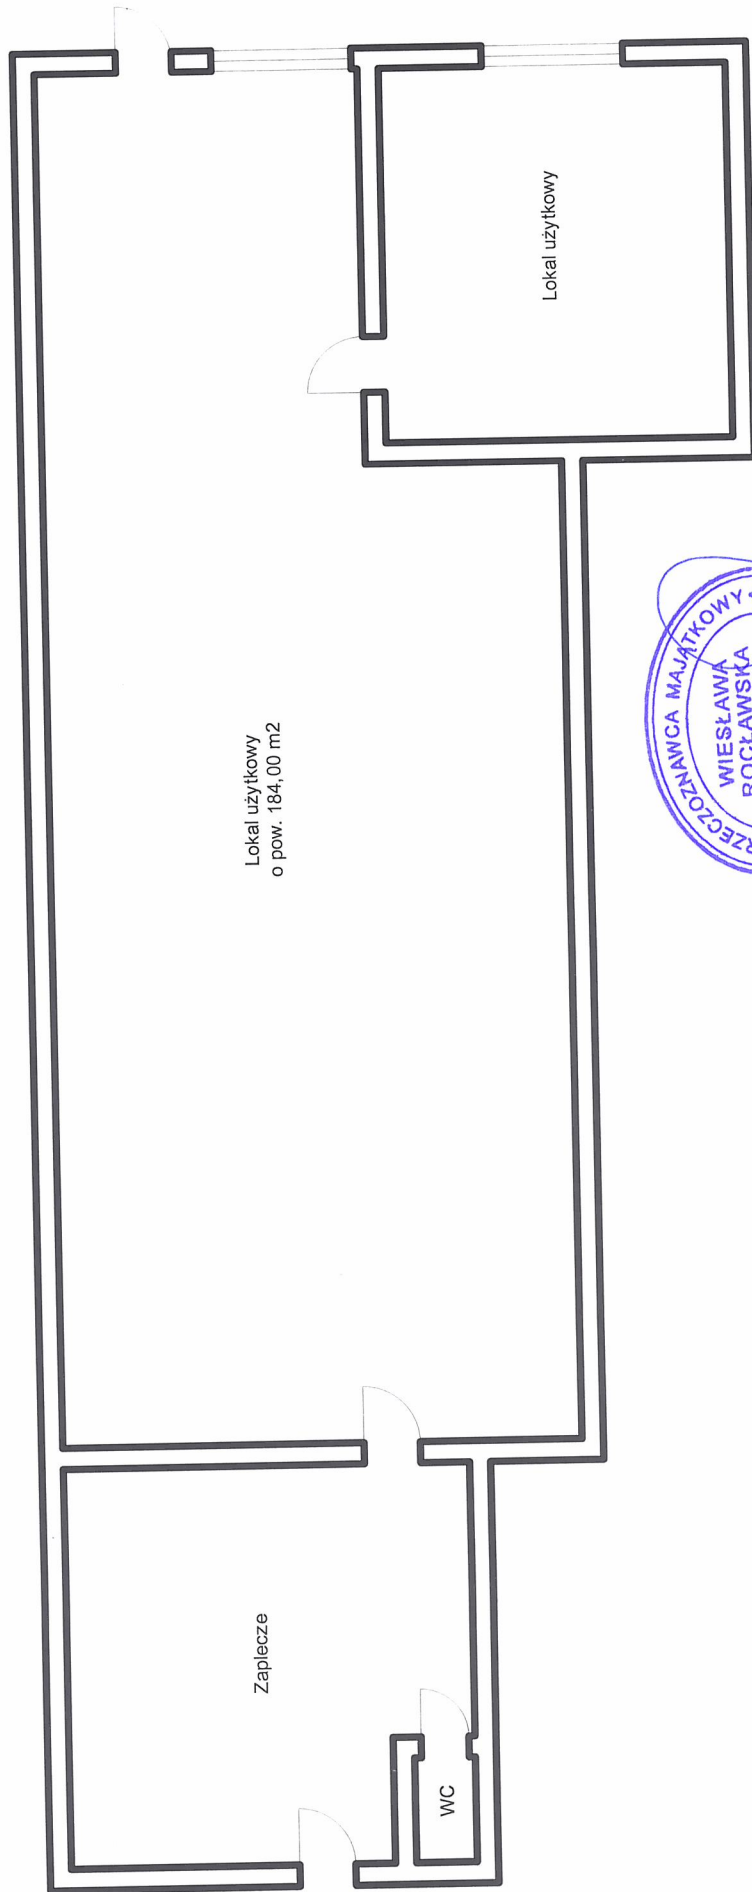

Lokal użytkowy
o pow. 184,00 m²

