


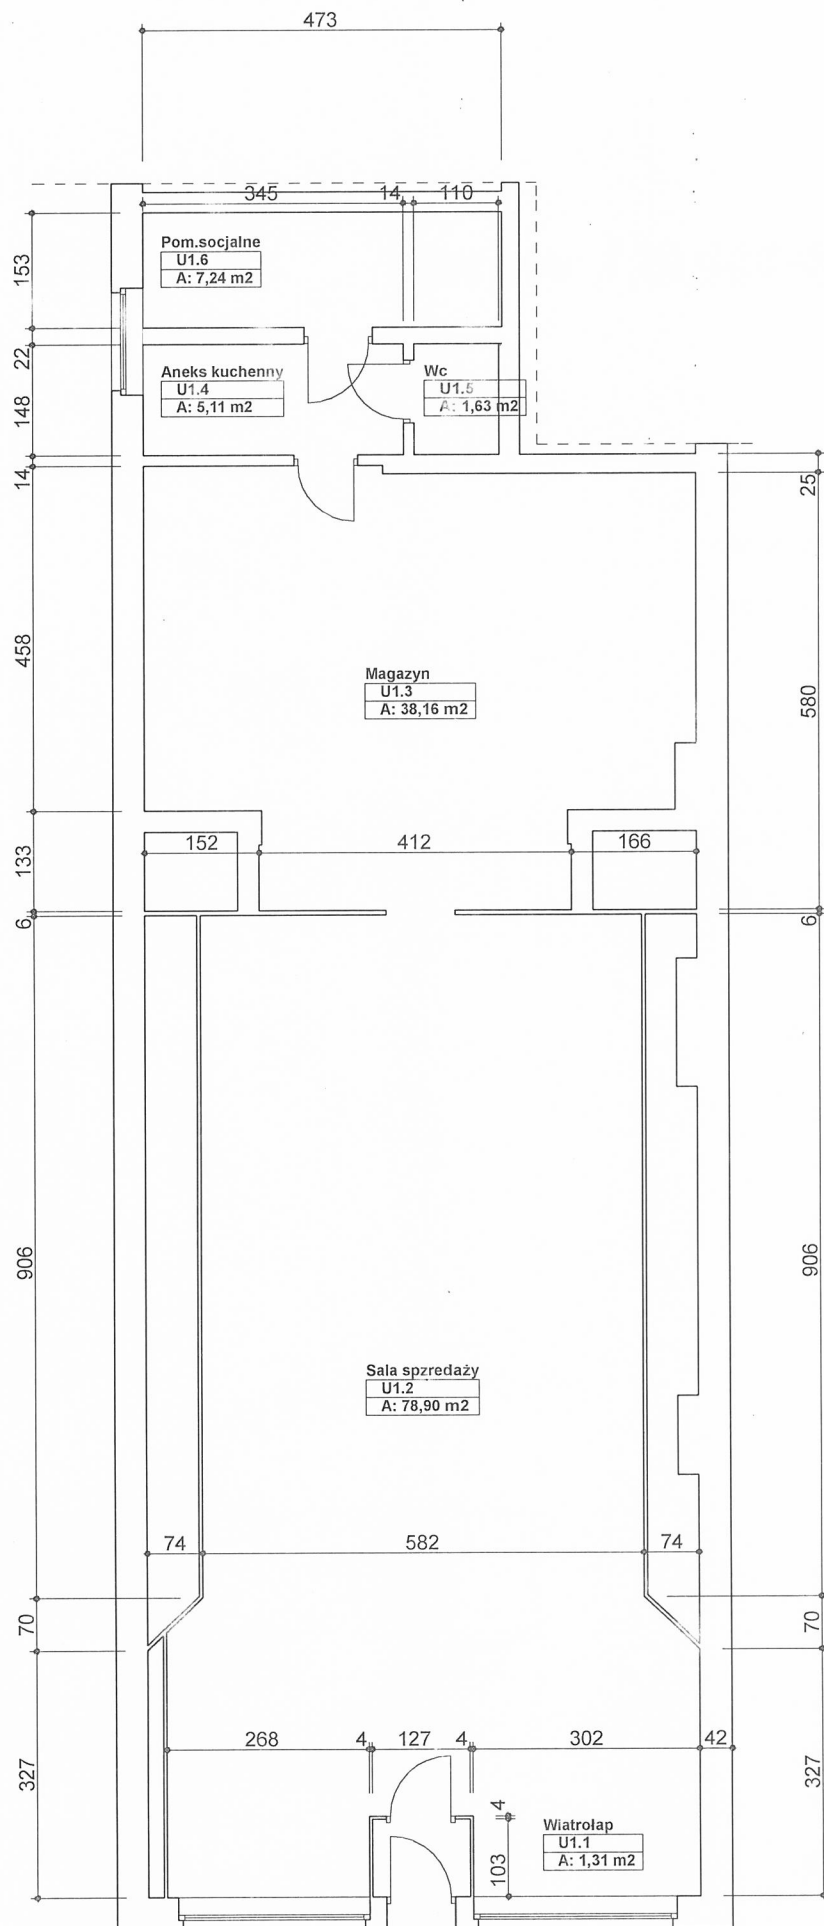

Lokal użytkow

Lokal użytkow